

15° REPARTO INFRASTRUTTURE

-BARI-
Ufficio Demanio e Servizi Militari
Sezione Servizi Militari

PROGETTO DI RICONFERMA **SERVITU' MILITARI** A PROTEZIONE DELLA S.R.I. "MONTE VULTURE" SITO NEL COMUNE DI RIONERO IN VULTURE.
(POTENZA)

Dati Identificativi dell'AREA

Fogli di Mappa :
Atella 2
Melfi 103



Rionero 3

Il Capo Sez. Servizi Militari
Dot. SSA MARTINO Margherita

Il Compilatore
p.l. ATTOLICO Antonio

Il Comandante in SV,
Ten. Col. Guglielmo CAPOZZA

TAVOLA N°		DESCRIZIONE	
U	PLANIMETRIA	Scala 1:4000	
	STRALCIO I.G.M.	Scala 1:25000	
	Software di elaborazione: AutoCAD/Map 8.1		

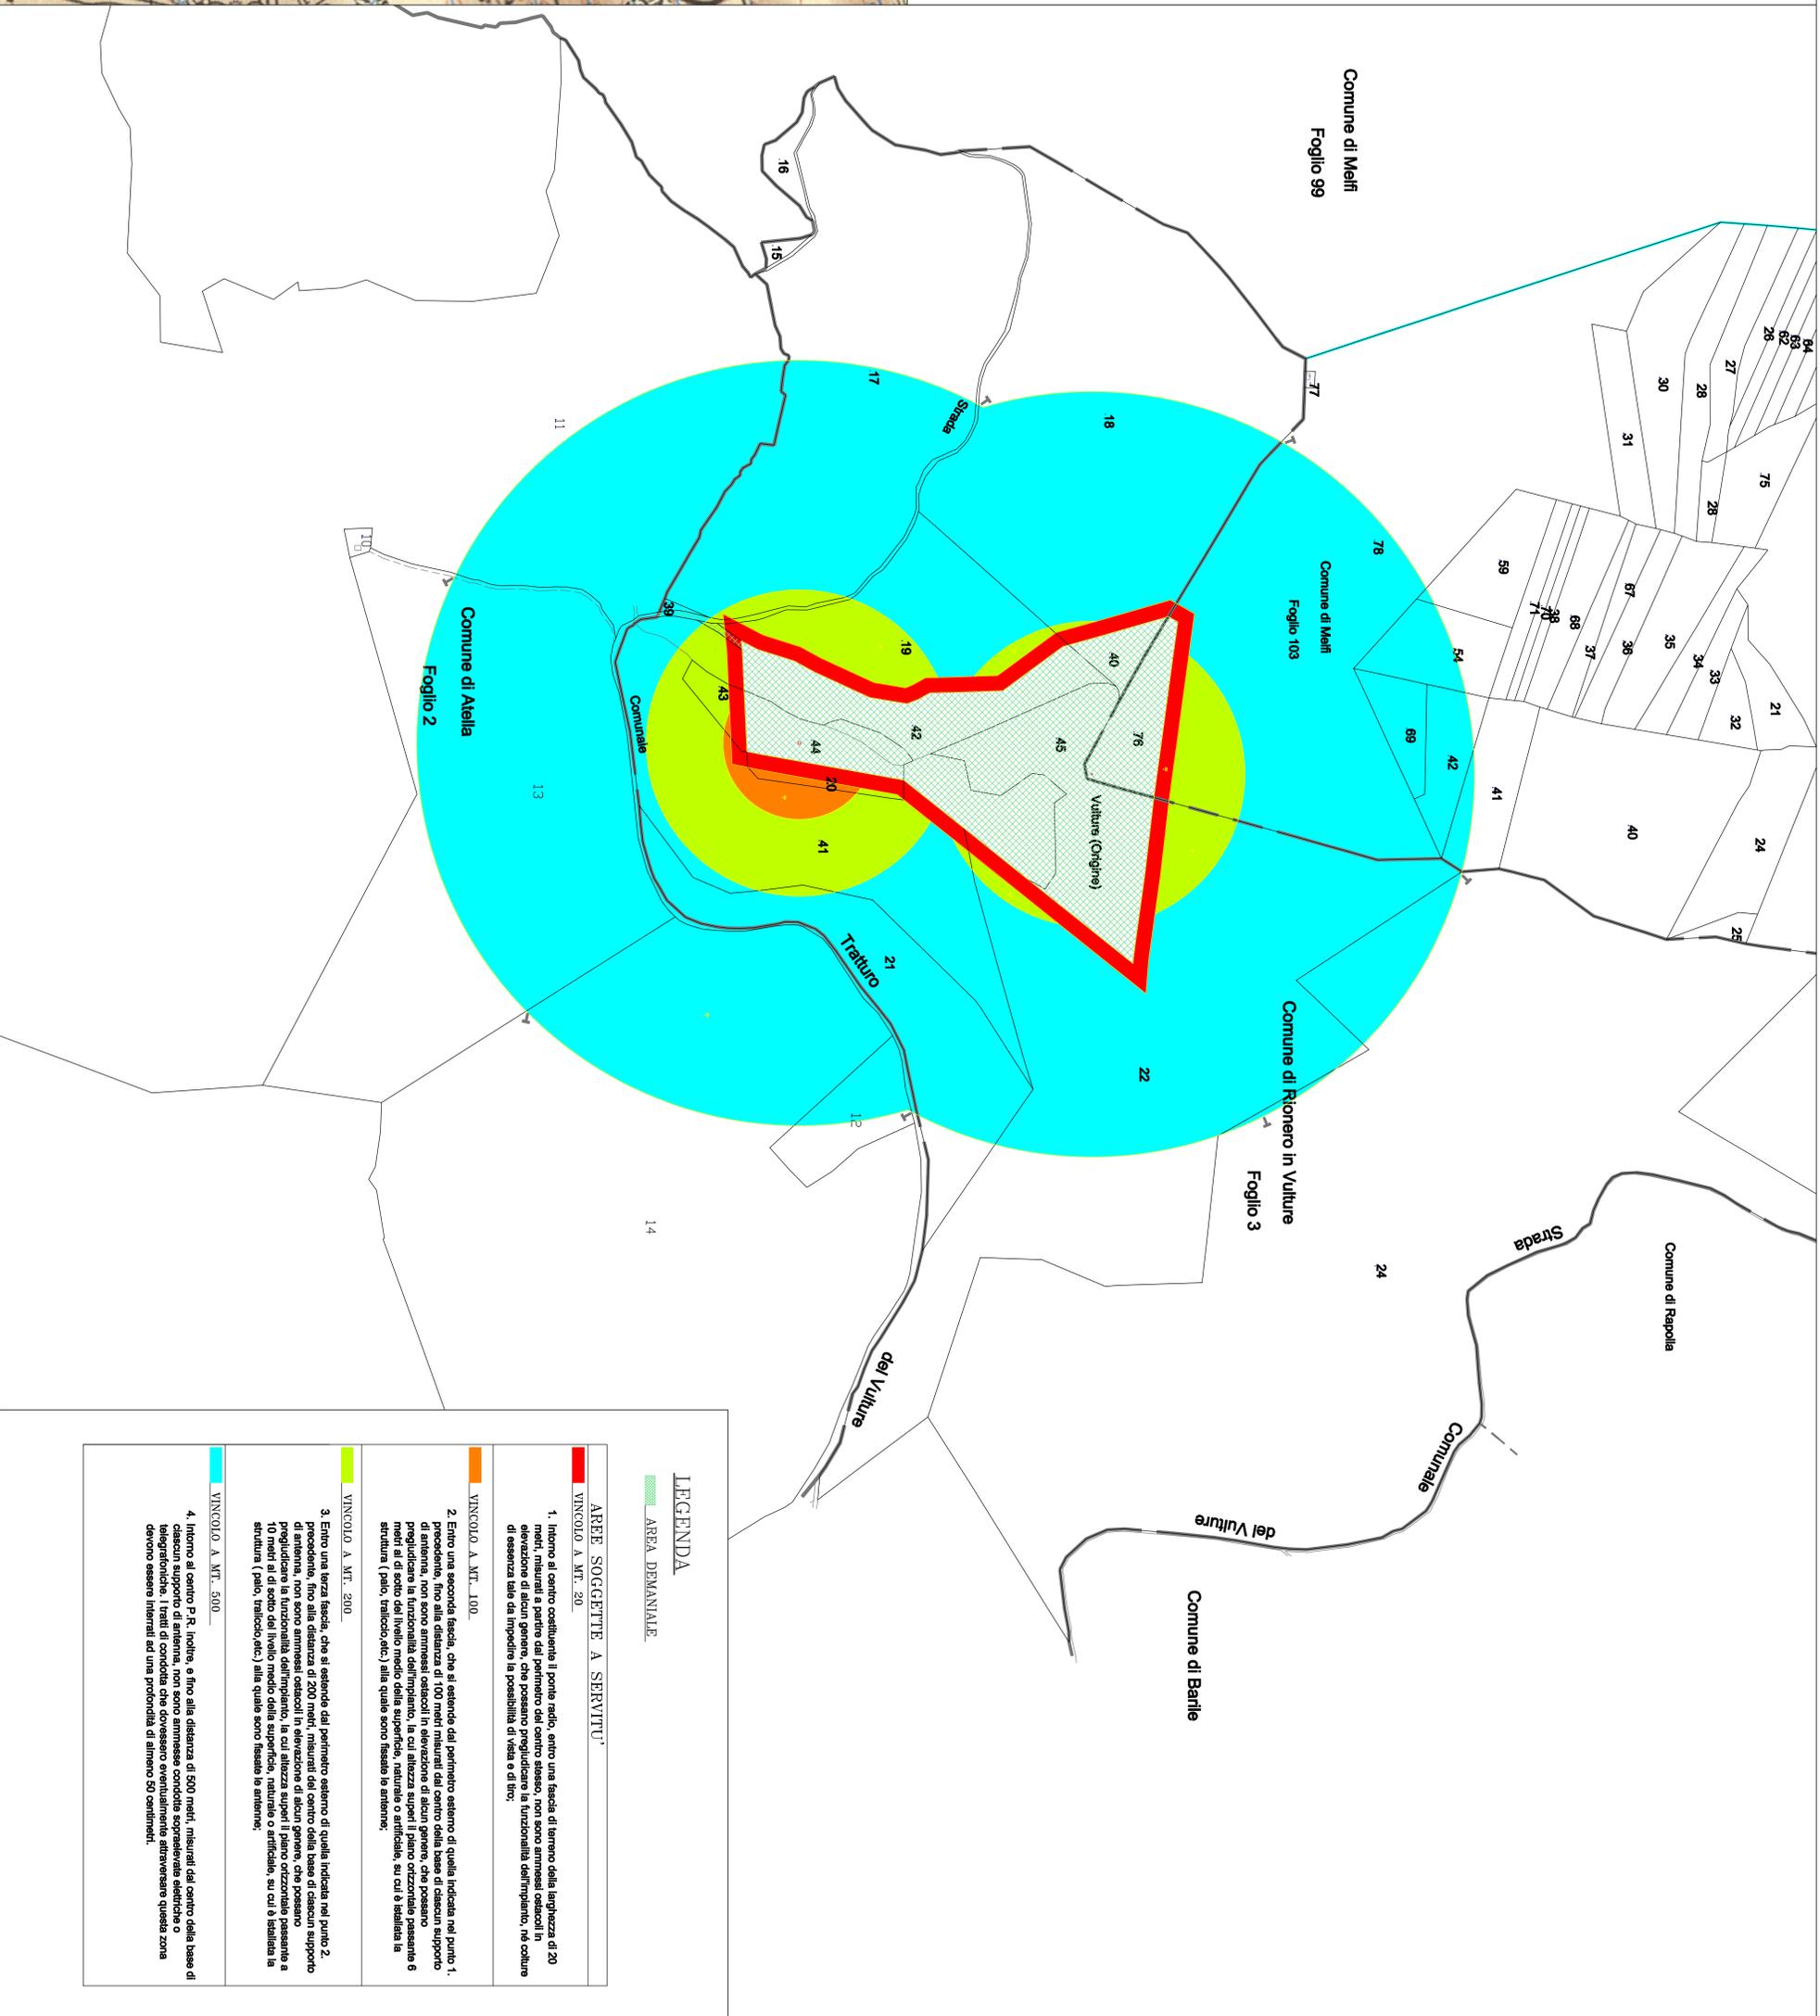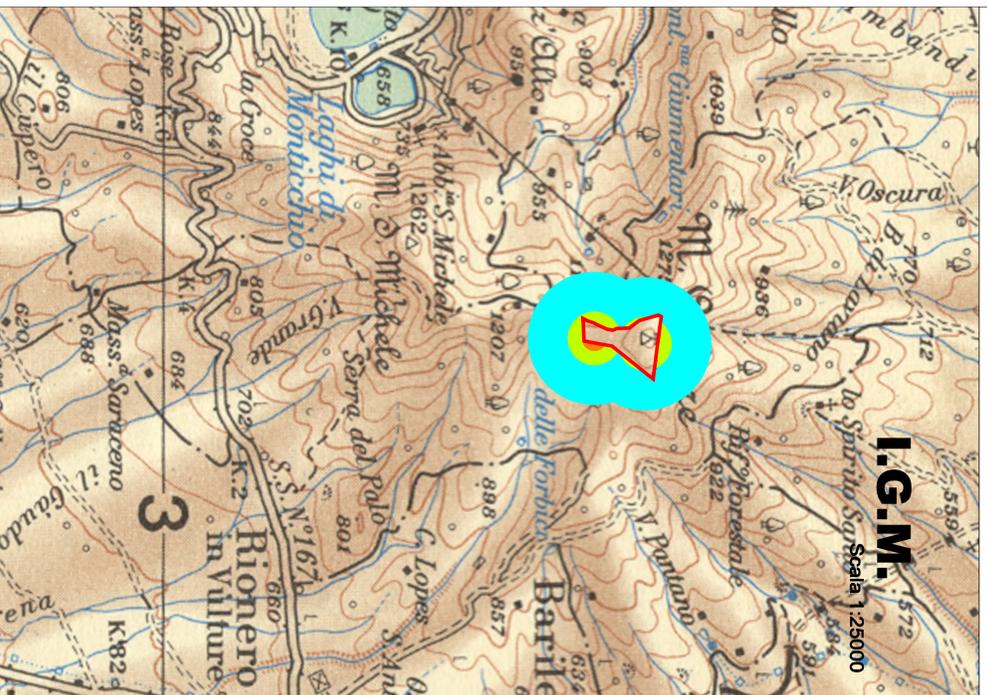

LEGENDA

AREA DEMANIALE

AREE SOGGETTE A SERVITU'

1. **VINCULO A MT. 20**
1. Intorno al centro costituente il ponte radio, entro una fascia di terreno della larghezza di 20 metri, misurati a partire dal perimetro del centro stesso, non sono ammessi ostacoli in elevazione di alcun genere, che possano pregiudicare la funzionalità dell'impianto, né culture di essenza tale da impedire la possibilità di vista e di tiro.

2. **VINCULO A MT. 100**
2. Entro una seconda fascia, che si estende dal perimetro esterno di quella indicata nel punto 1, precedente, fino alla distanza di 100 metri misurati dal centro della base di ciascun supporto di antenna, non sono ammessi ostacoli in elevazione di alcun genere, che possano pregiudicare la funzionalità dell'impianto, la cui altezza superi il piano orizzontale passante 6 metri al di sotto del livello medio della superficie, naturale o artificiale, su cui è basata la struttura (palo, traliccio, etc.) alla quale sono fissate le antenne.

3. **VINCULO A MT. 200**
3. Entro una terza fascia, che si estende dal perimetro esterno di quella indicata nel punto 2, precedente, fino alla distanza di 200 metri, misurati dal centro della base di ciascun supporto di antenna, non sono ammessi ostacoli in elevazione di alcun genere, che possano pregiudicare la funzionalità dell'impianto, la cui altezza superi il piano orizzontale passante a 10 metri al di sotto del livello medio della superficie, naturale o artificiale, su cui è basata la struttura (palo, traliccio, etc.) alla quale sono fissate le antenne.

4. **VINCULO A MT. 500**
4. Intorno al centro P.R. inoltre, e fino alla distanza di 500 metri, misurati dal centro della base di ciascuna antenna, non sono ammessi ostacoli in elevazione di alcun genere, che possano pregiudicare la funzionalità dell'impianto. I livelli di condotte che dovessero eventualmente attraversare questa zona devono essere interrati ad una profondità di almeno 50 centimetri.